



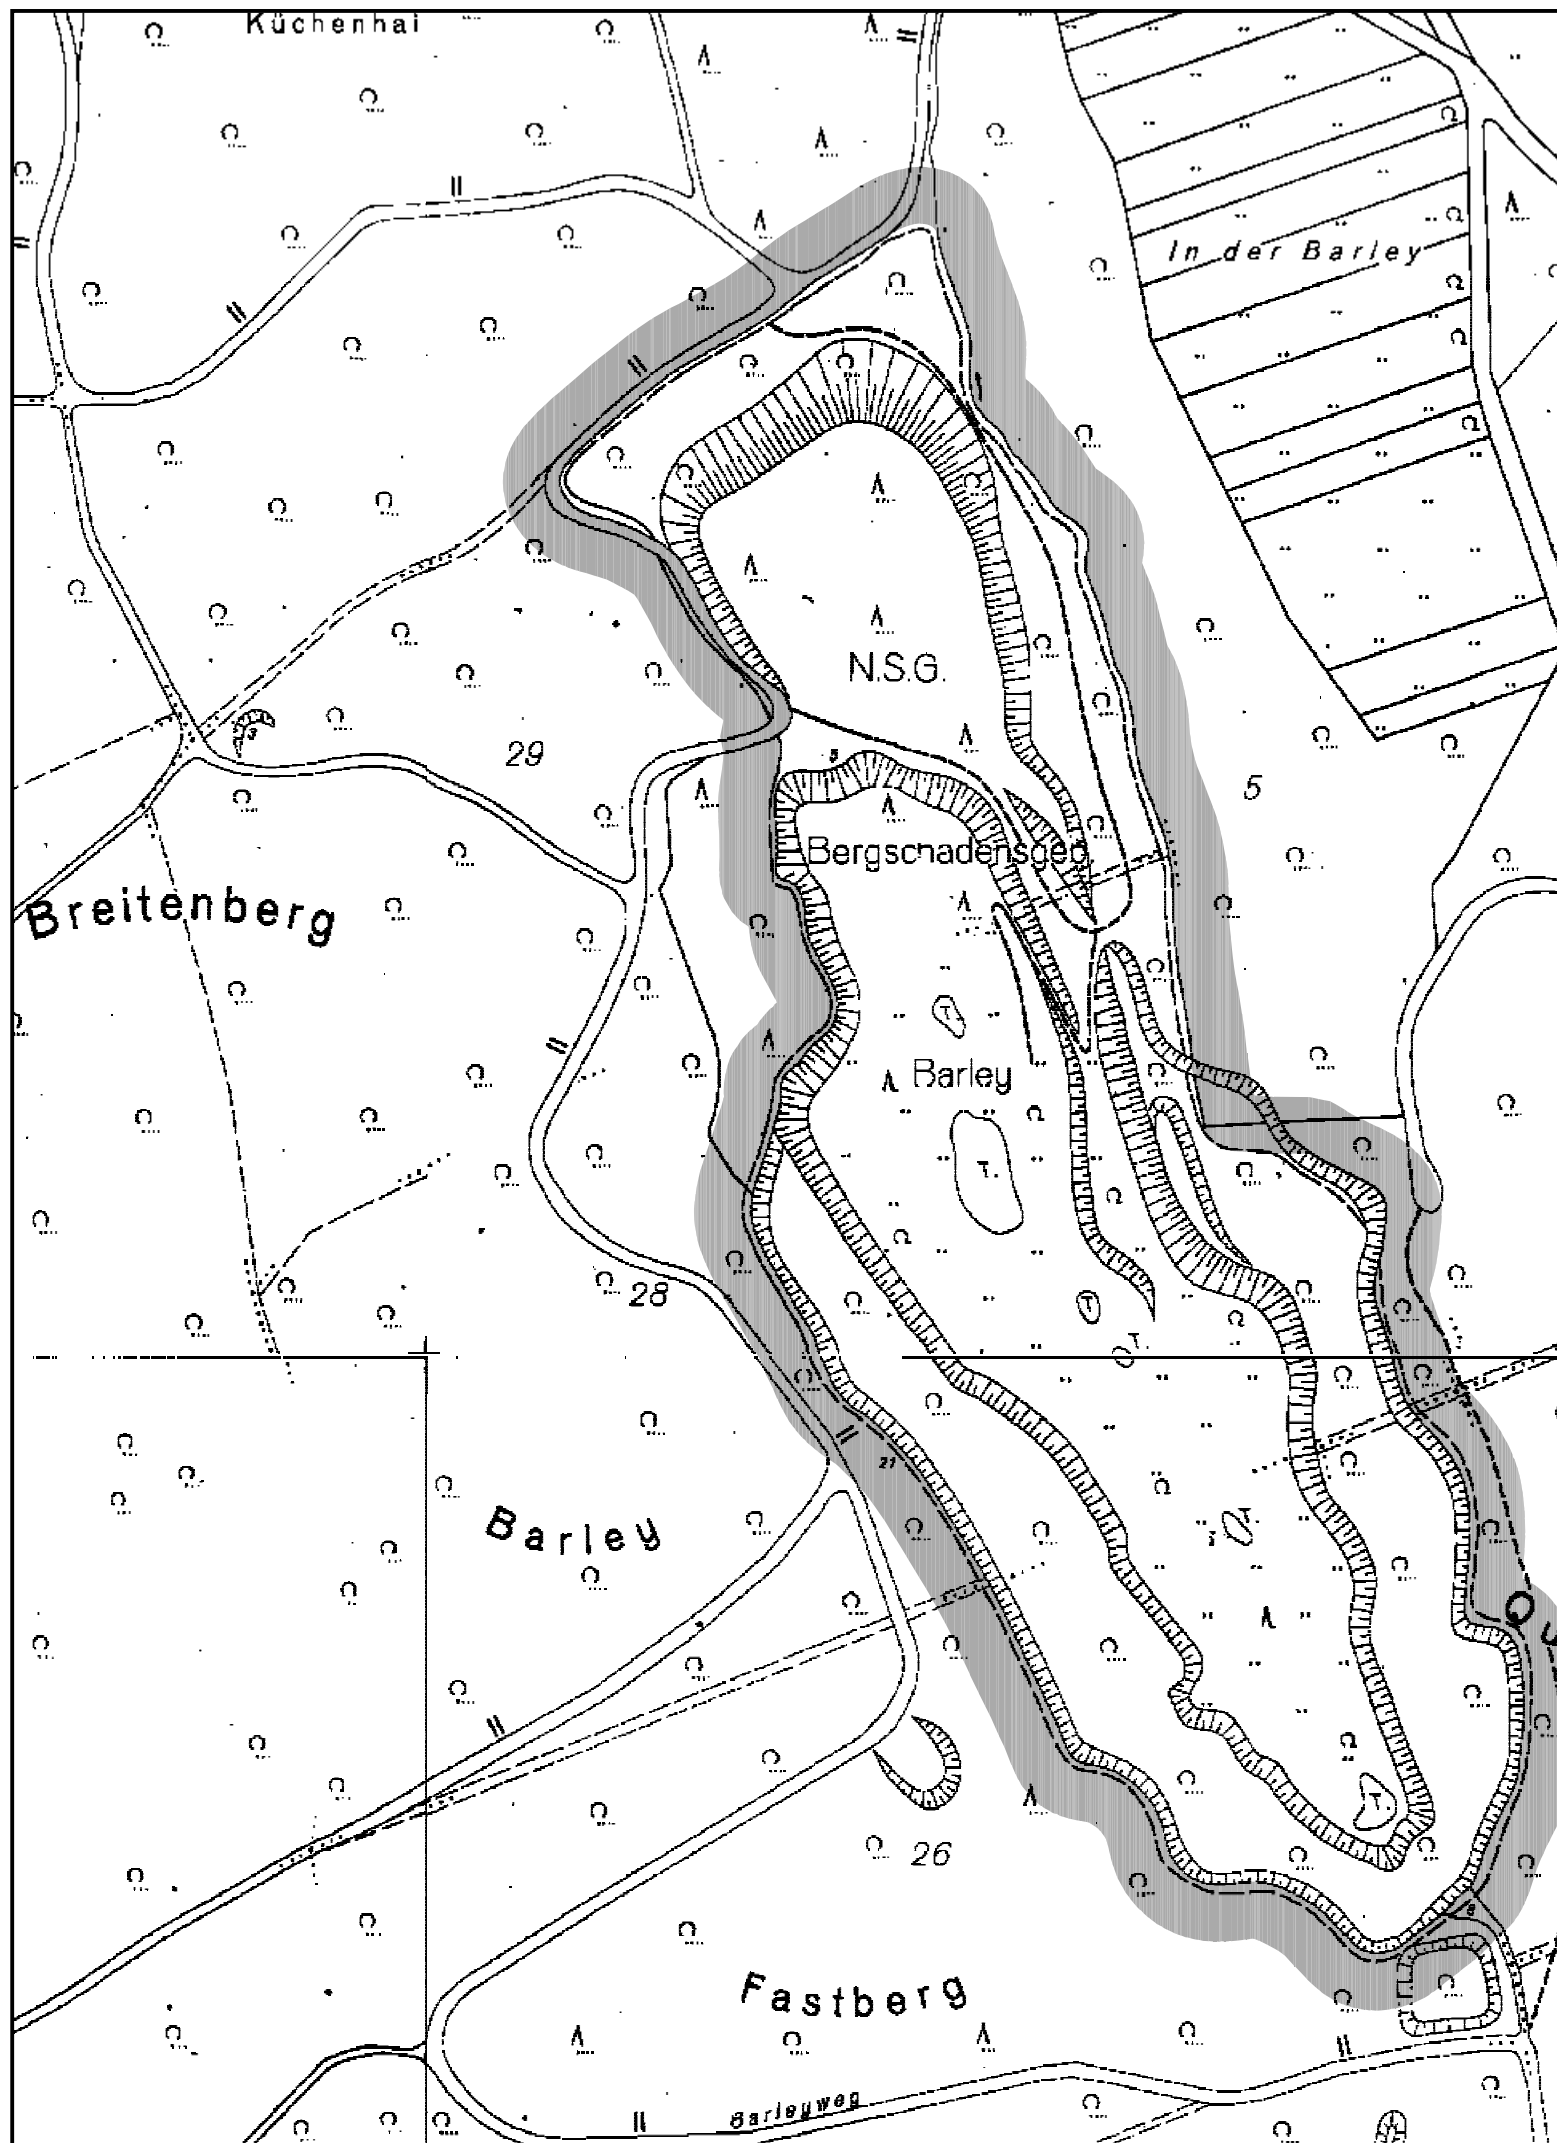

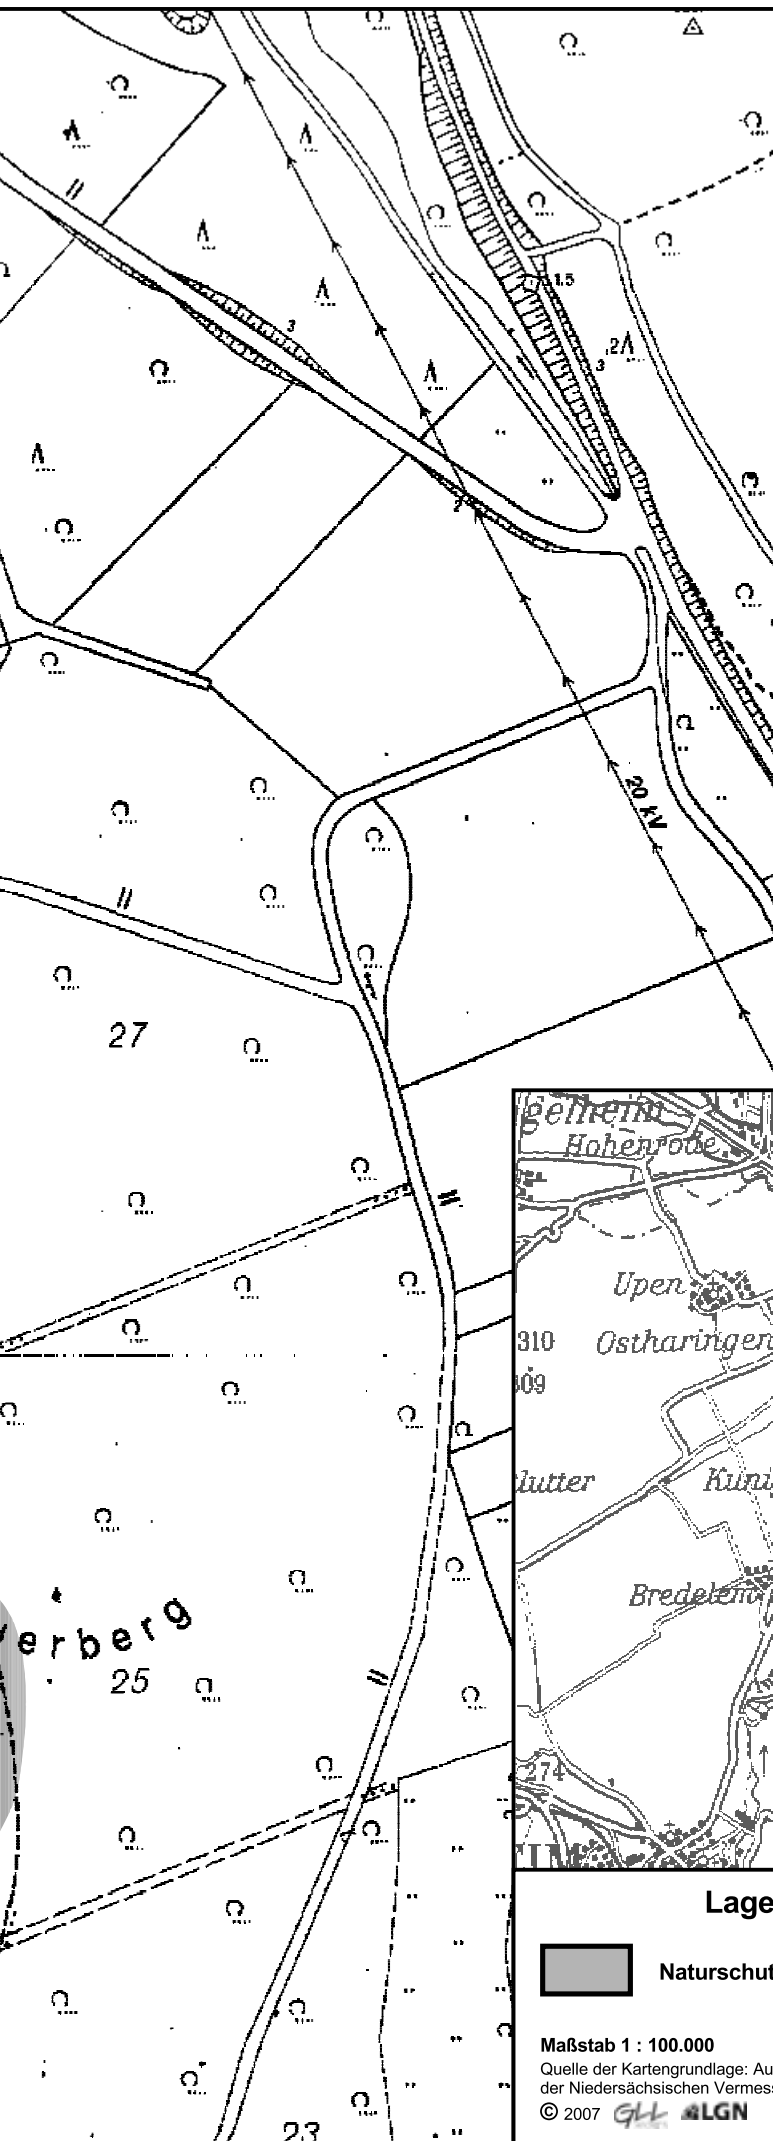

Karte zur Verordnung vom 22. 1. 2008 über das Naturschutzgebiet "BARLEY"

Landkreis Goslar
Gemeinde Liebenburg



Grenze des Naturschutzgebietes
(Die Innenseite des grauen Rasterbandes kennzeichnet die Grenze des Naturschutzgebietes.)



Niedersächsischer Landesbetrieb für
Wasserwirtschaft, Küsten- und Naturschutz

Dr. Keuffel


NLWKN
Betriebsstelle Süd

Maßstab 1 : 4.000

0 50 100 150 200 250 Meter

Quelle der Kartengrundlage: Auszug aus den Geobasisdaten
der Niedersächsischen Vermessungs- und Katasterverwaltung

© 2007 GLK ALGN

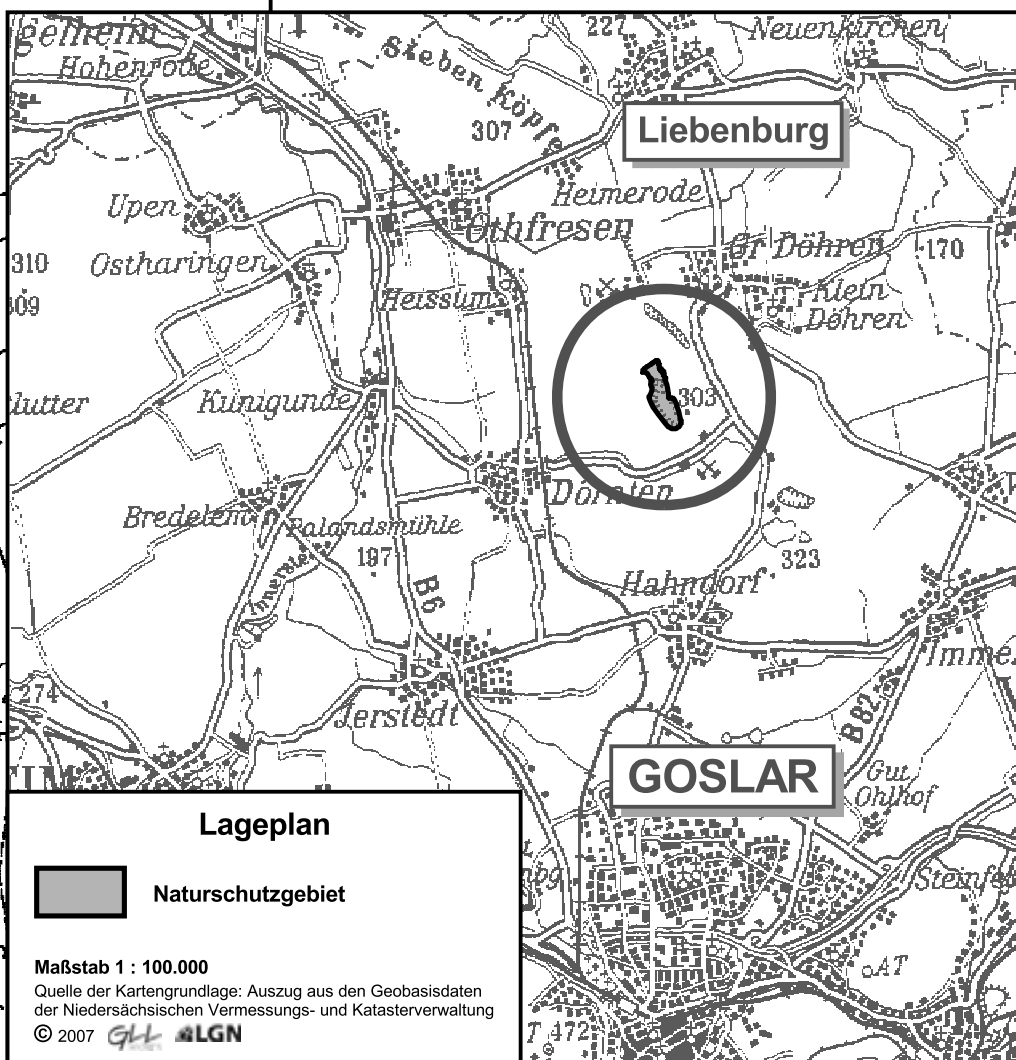

Lageplan



Naturschutzgebiet

Maßstab 1 : 100.000

Quelle der Kartengrundlage: Auszug aus den Geobasisdaten
der Niedersächsischen Vermessungs- und Katasterverwaltung

© 2007 GLK ALGN





Übersichtskarte zur Verordnung vom 22. 1. 2008 über das Naturschutzgebiet

"Dalum - Wietmarscher Moor"

im Landkreis Emsland,
Gemeinden Twist und Geeste
und
im Landkreis Grafschaft Bentheim,
Gemeinde Wietmarschen



Grenze des Naturschutzgebietes
(Die Innenseite des grauen
Rasterbandes kennzeichnet
die Grenze des
Naturschutzgebietes.)



Fläche zur Umsetzung
der Vogelschutzrichtlinie



Landkreisgrenze



Niedersächsischer Landesbetrieb für
Wasserwirtschaft, Küsten- und Naturschutz

Dr. Keuffel

NLWKN
Betriebsstelle Brake-Oldenburg

Maßstab: 1: 25.000

0 200 400 600 800 1000 Meter



Quelle der Kartengrundlage: Auszug aus den Geobasisdaten
der Niedersächsischen Vermessungs- und Katasterverwaltung
© 2007



Karte zur Verordnung

vom 22. 1. 2008 über das

Naturschutzgebiet "MASTBERG UND INNERSTEAUE"

Landkreis Hildesheim
Stadt Hildesheim

Grenze des Naturschutzgebietes

(Die Innenseite des grauen Rasterbandes kennzeichnet die Grenze des Naturschutzgebietes.)

Dauergrünland
gemäß § 4 Absatz 3 Nummer 1

Dauergrünland
gemäß § 4 Absatz 3 Nummer 2

Lichter Wirtschaftswald

Sonderbiotop

Kulturhistorischer Wirtschaftswald /
Schneitelhainbuchen

Angelbereich
gemäß § 4 Absatz 5





Niedersächsischer Landesbetrieb für
Wasserwirtschaft, Küsten- und Naturschutz


Dr. Keuffel

NLWKN
Betriebsstelle Hannover-Hildesheim

Maßstab 1 : 5.000

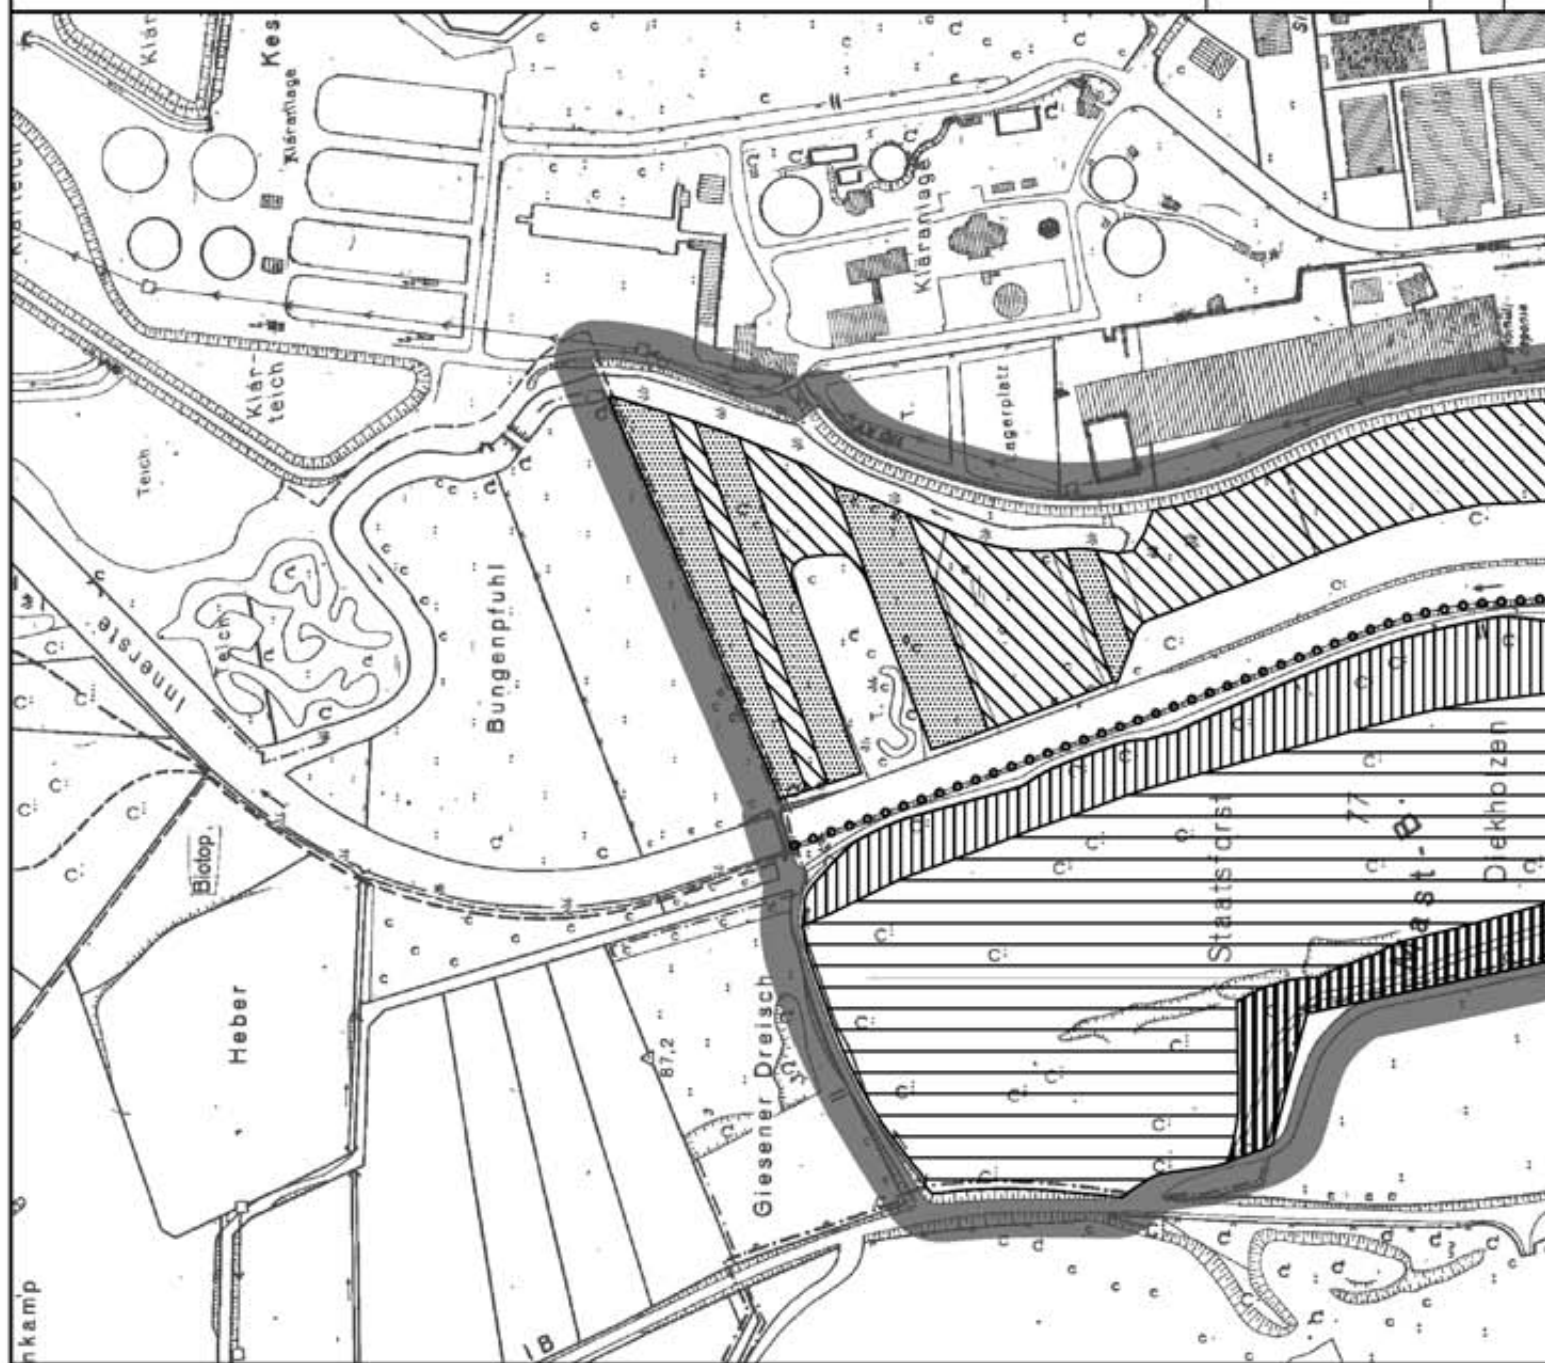

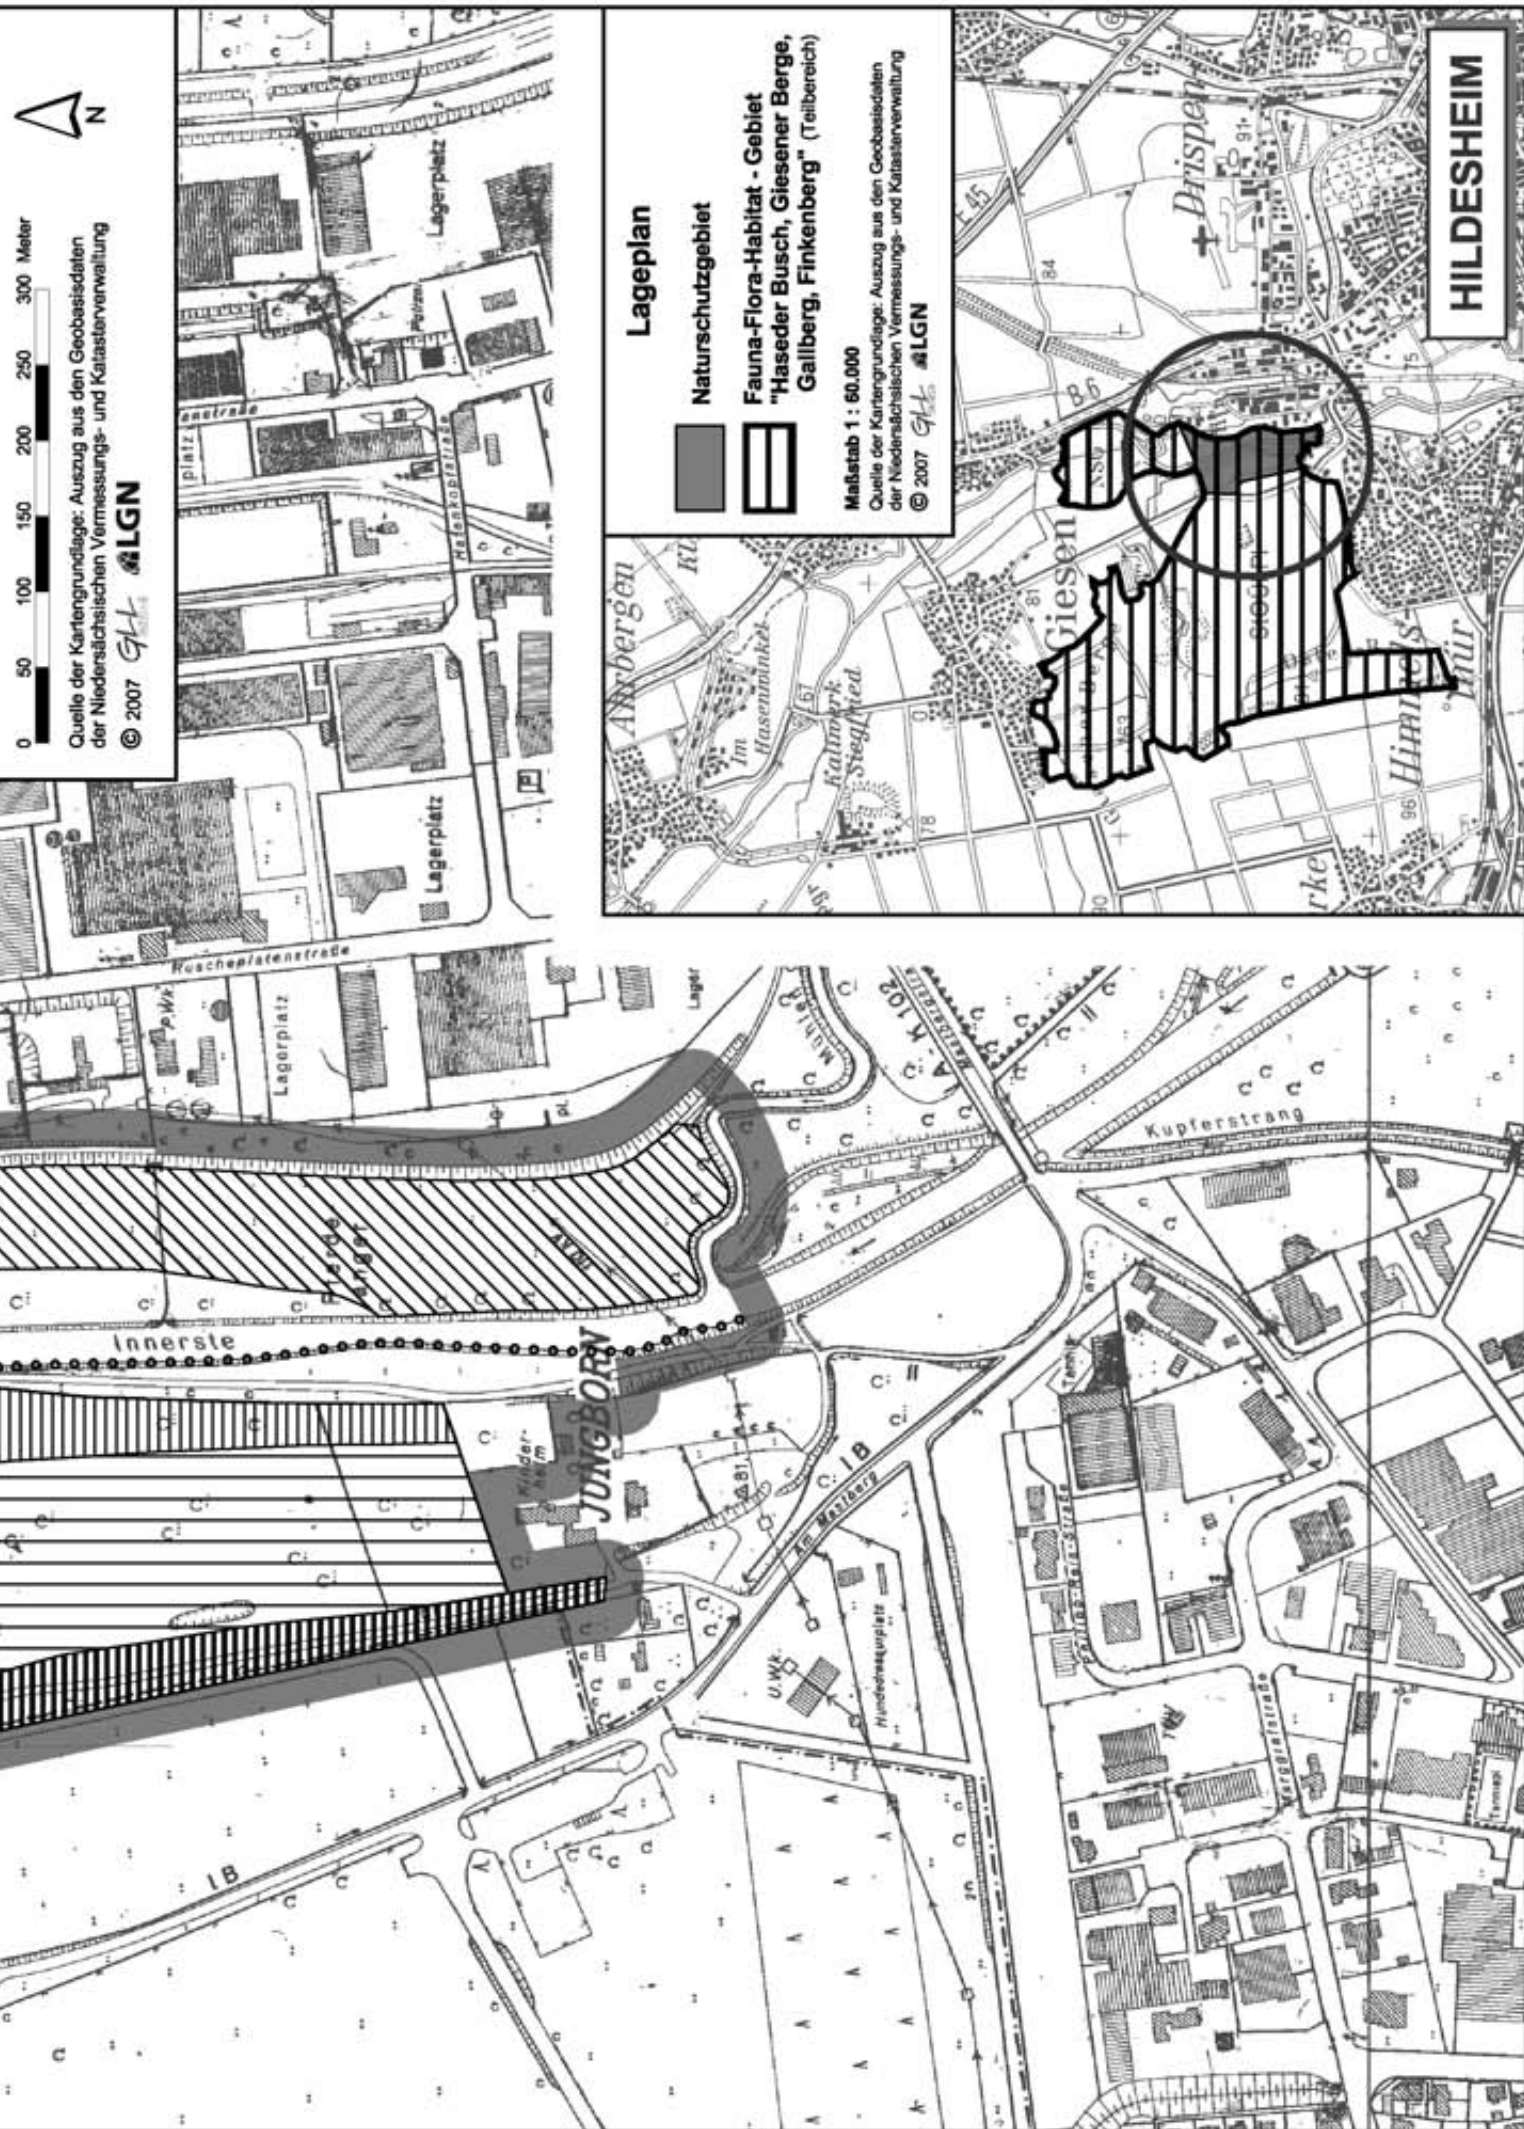


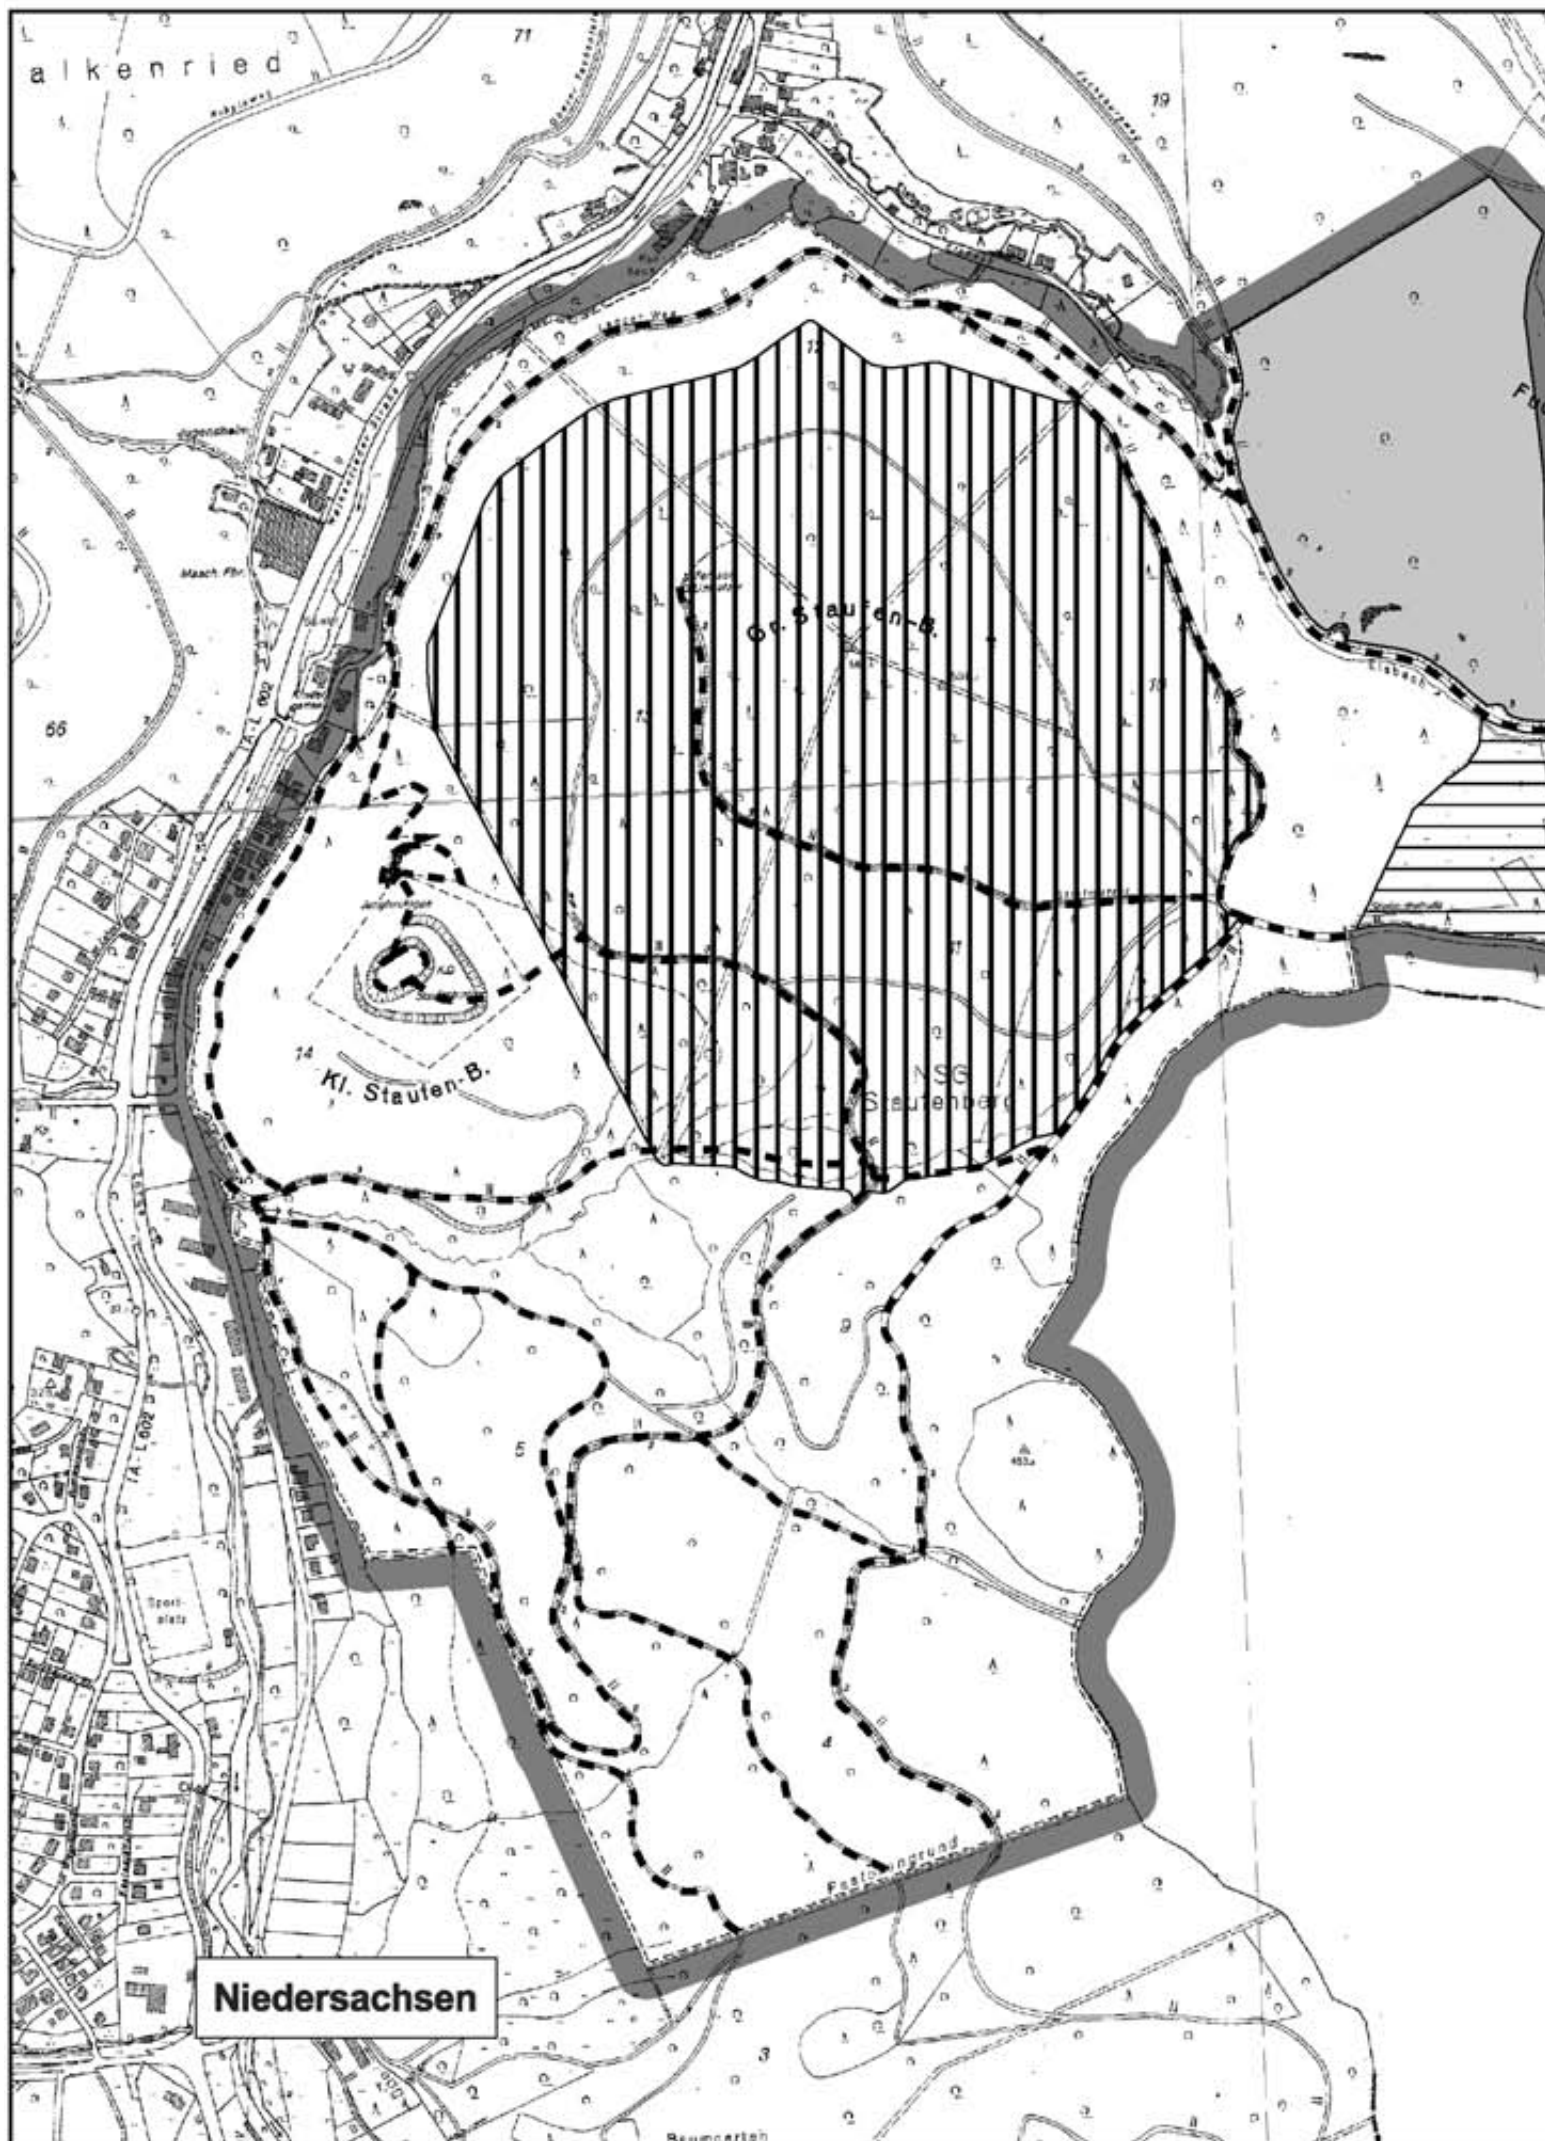



Karte zur Verordnung vom 22. 1. 2008 über das Naturschutzgebiet "STAUFBENBERG"

Landkreis Osterode am Harz
gemeindefreies Gebiet Harz

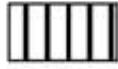-  **Grenze des Naturschutzgebietes**
(Die Innenseite des grauen Rasterbandes kennzeichnet die Grenze des Naturschutzgebietes.)
-  **Dauergrünland**
gemäß § 4 Absatz 2 Nummer 5
-  **Naturwald**
-  **Fläche zur Umsetzung der Vogelschutzrichtlinie**
-  **Wege**
gemäß § 3 Absatz 2

 **Niedersächsischer Landesbetrieb für
Wasserwirtschaft, Küsten- und Naturschutz**

Dr. Keuffel

NLWKN
Betriebsstelle Süd

Maßstab 1 : 7.500

0 50 100 150 200 250 300 350 400 450 500 Meter

Quelle der Kartengrundlage: Auszug aus den Geobasisdaten
der Niedersächsischen Vermessungs- und Katasterverwaltung

© 2007  




Thüringen



Lageplan

 **Naturschutzgebiet**

Maßstab 1 : 150.000

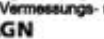Quelle der Kartengrundlage: Auszug aus den Geobasisdaten
der Niedersächsischen Vermessungs- und Katasterverwaltung
© 2007  

Übersichtskarte zur Verordnung vom 24. 1. 2008 über das Naturschutzgebiet "ITH"

- | | |
|-----------------------|-----------------------|
| Landkreis | Hameln-Pyrmont |
| Flecken | Coppenbrügge |
| Flecken | Salzhemmendorf |
| Landkreis | Holzminde |
| Samtgemeinde | Bodenwerder |
| Mitgliedsgemeinde | Halle |
| Samtgemeinde | Eschershausen |
| Mitgliedsgemeinde | Diemissen |
| Mitgliedsgemeinde | Lüderissen |
| Mitgliedsgemeinde | Holzen |
| Mitgliedsgemeinde | Stadt Eschershausen |
| Mitgliedsgemeinde | Eschershausen |
| Gemeindefreies Gebiet | |

Naturschutzgebiet

--- Landkreisgrenze (nachrichtlich)



Niedersächsischer Landesbetrieb für
Wasserwirtschaft, Küsten- und Naturschutz

Dr. Keuffel

NLWKN
Betriebsstelle Hannover-Hildesheim

Maßstab 1 : 50.000



Quelle der Kartengrundlage: Auszug aus den Geobasisdaten
der Niedersächsischen Vermessungs- und Katasterverwaltung
© 2007 GLT ALGN

